

-הערות-
- טיח ושליכט ציבעוני - בגוונים
- התקנת מערכות אלומיניום
- לכניסות בית ספר
- התקנת סורגים לחלונות
- התקנת מערכות

תאריך:	תפיסה:	כמות:

תאריך:	שנים:	מחזור:

הערות כלליות:
 - המבצע אחראי לבדיקת רמידות והתאמתן במקום.
 - בכל מקרה של ספק, שעת אי אי התאמה יש לפנות למתכנן.
 - אין לבצע מידות טיפ חריזה חרישום.
 - חומרי גמר ואביזרי פרזול יורכבו לאחר אישור המתכנן.
 - אין לעשות כל שימוש בתכנית זו או ברעיונות הגלומים בה ללא אישור
 בכתב מהמתכנן.
 - הקודם ולא יועץ אשר שמו רשום מעל עם האדריכל בתכנית זו נושא
 לבדו באחריות המקצועית והחוקית לתכנית.

פרויקט:
תפיסה "ב"ש
- נפתר -



נושא:
תכנית גגות - מרכז מסטאבים
מצב קיים

לעיון	לאישור	למחרז	לביצוע
		23/03/2026	

מס' גניין:	מס' תכנית:	מחזור:
PL-01	01	
מבקר:	אדריכל אחראי:	מנהל:
סלאם גנימי	זינב טאהא	150
מס' עבודה:	שכ"ז:	

DATUM Eng Ltd
 Engineering Services And Consulting

Tel: 04-6419957 | Fax: 04-6411646 | Kfar Kana 16930 | P.O.Box: 132
 E.Mail: Datum@datum-eng.com

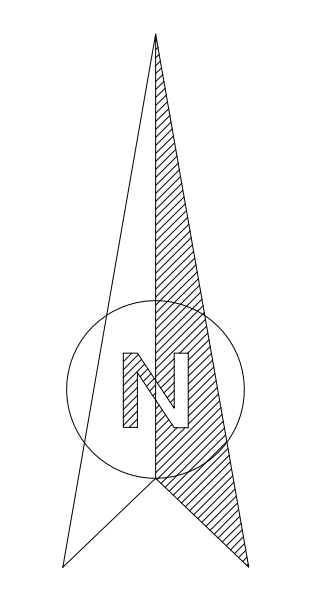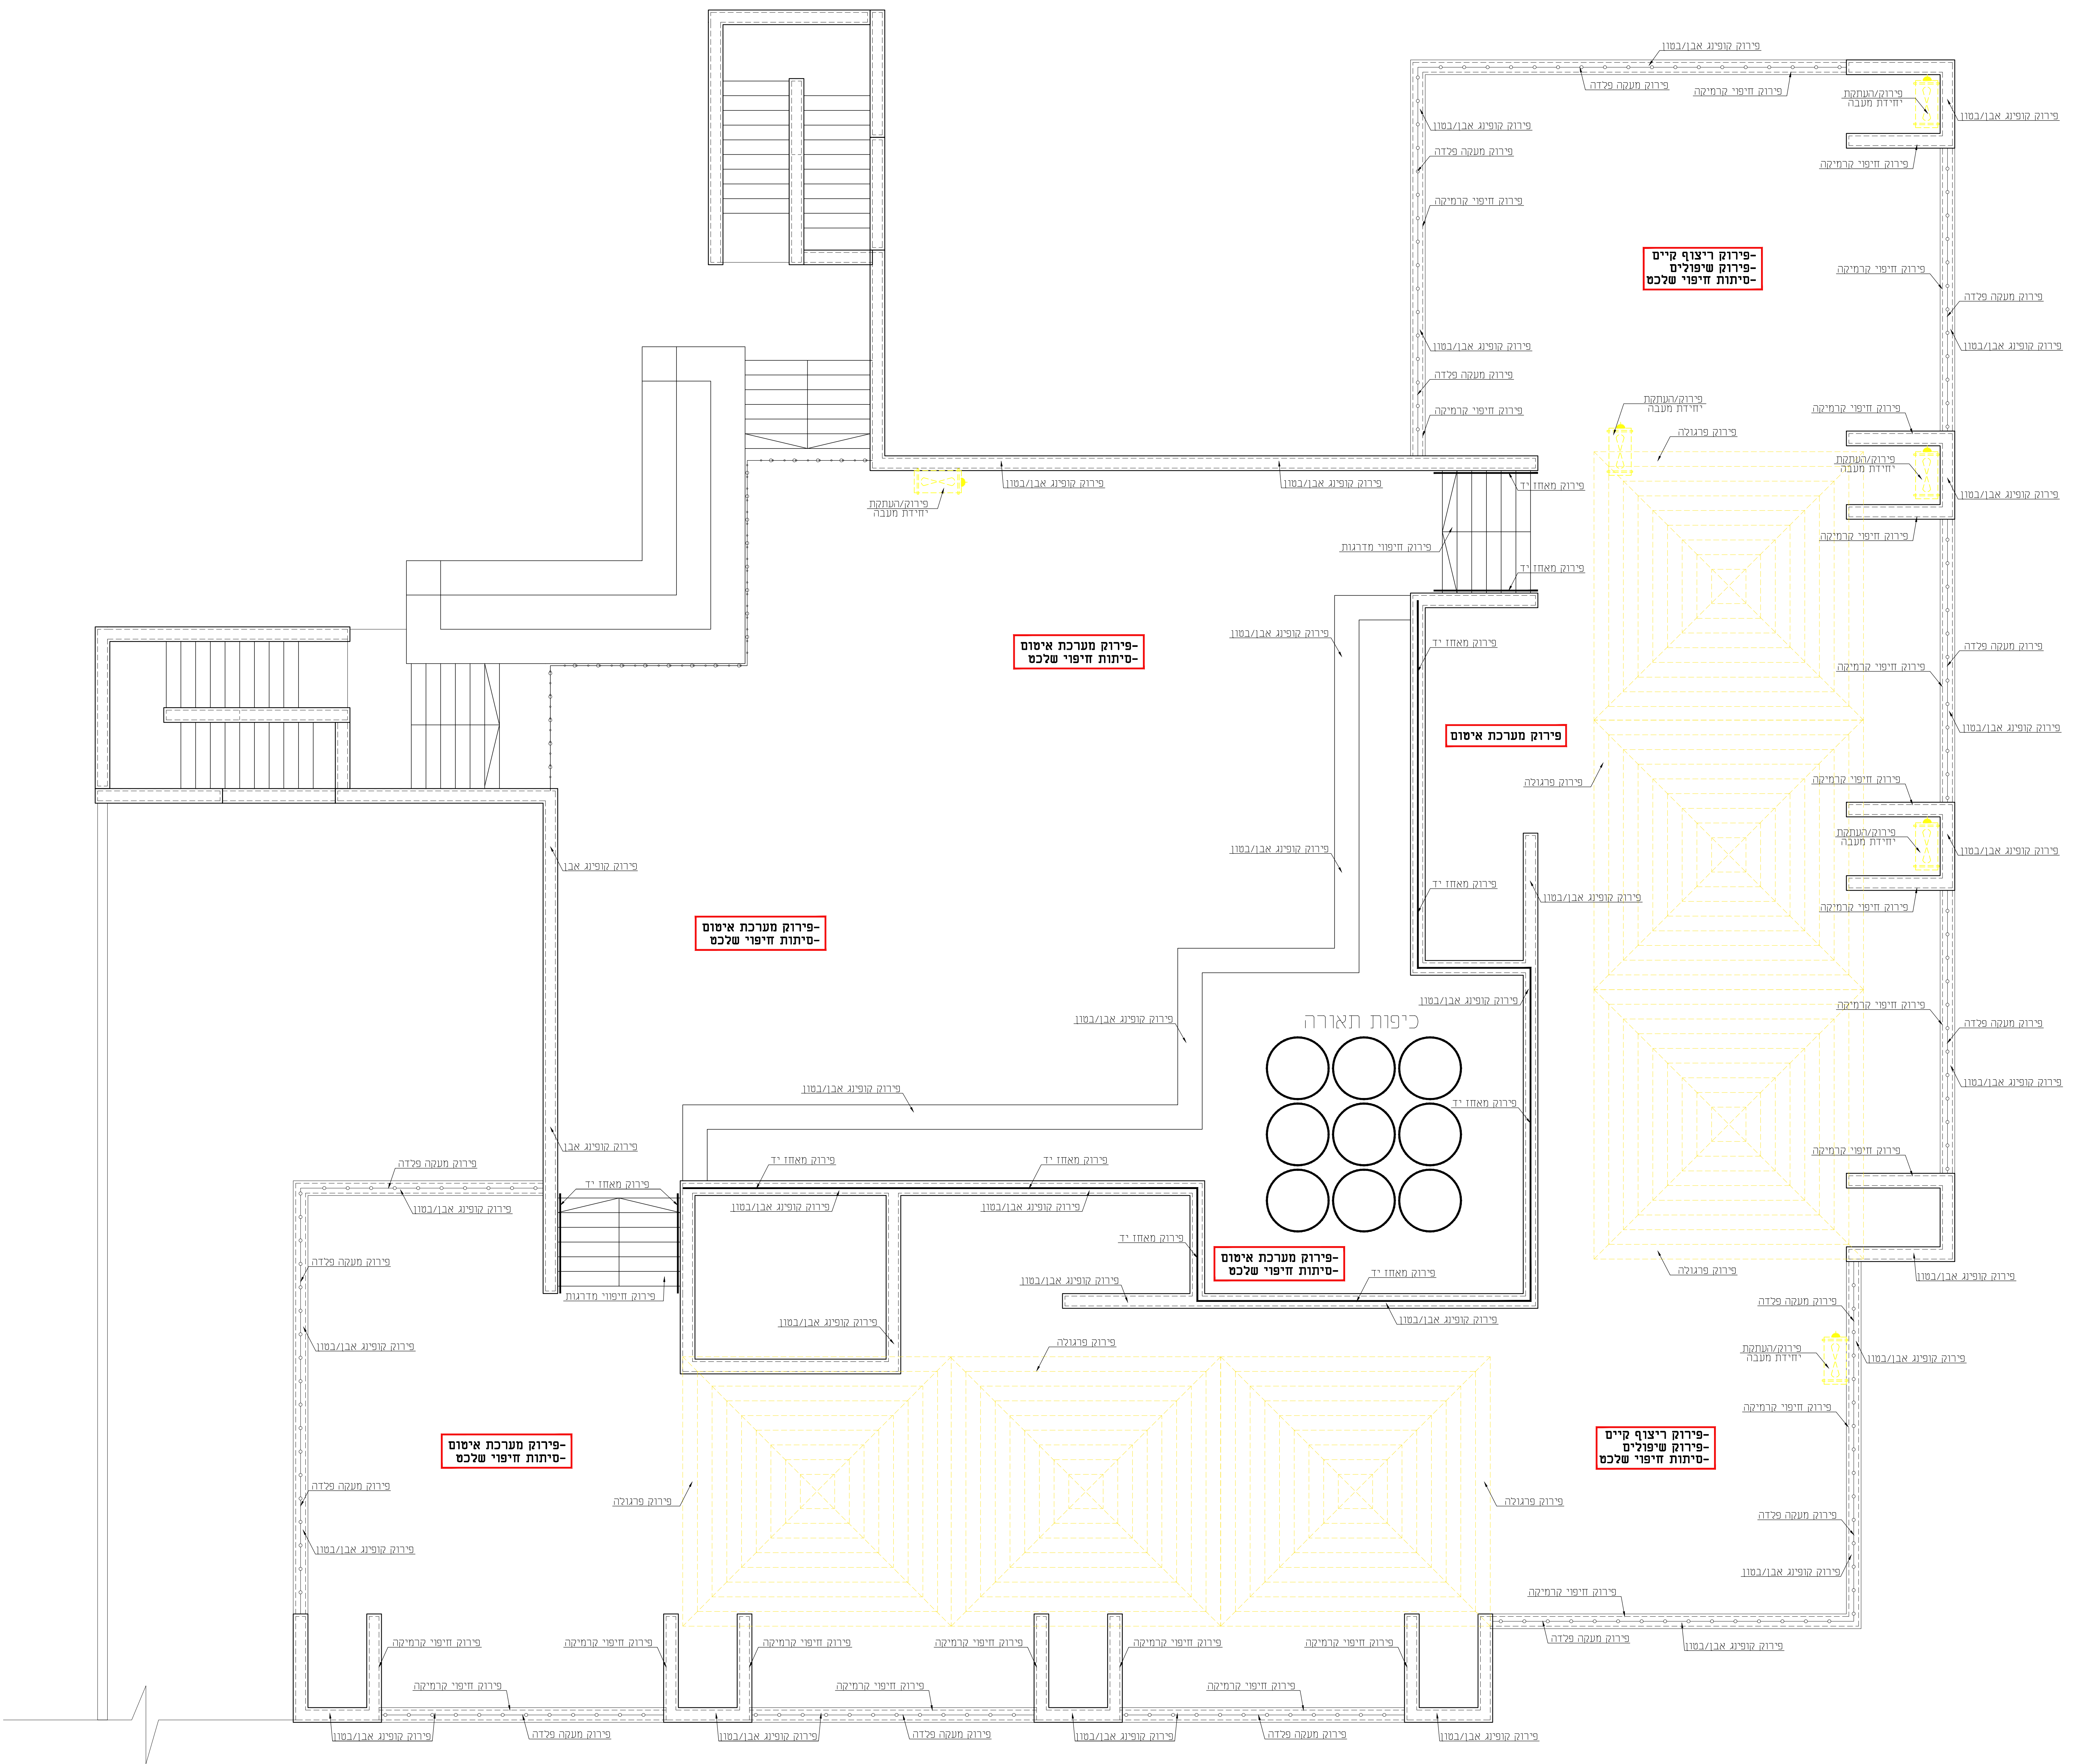

הערות -
 - טיח ושליכט ציבעוני - בגוונים
 - התקנת מערכות אלומיניום
 - לכניסות בית ספר
 - התקנת סורגים לחלונות
 - התקנת מערכות

תאריך:	תפוצה:	כמות:

תאריך:	שנים:	מהדורה:

הערות כלליות:
 - הובצע אורזי לכבידות המידות והתאמתן במקום
 - בכל מקרה של ספק, טעות או אי התאמה יש לפנות למתכנן
 - אין לבצע מידות ע"פ מדידה מהשטח
 - חומרי גמר ואביזרי פרזול יורכבו לאחר אישור רמתכנן
 - אין לעשות כל שימוש בתכנית זו או ברעיונות הגלומים בה ללא אישור
 - בכתב מתכנן
 - מהנדס/אי יעץ אשר שמו רשום מעל שם האדריכל בתכנית זו נושא
 - לבדו באחריות המקצועית והחוקית לתכנית.

פריקס
חשיפה "ב"
 - תפוצה -


נשיא:
תכנית גגות - מרכז משאבים
פירוקים

לעיון	לאישור	למכרז	לביצוע
		23/03/2026	


תמונה:	חסי גליון:	החזרה:
01	PL-02	
אדריכל אחראי:	מנהל:	עריית נשר
זינג טאהא	סלאם ג'מי	
שנה מידה:	חסי עבודה:	קובץ:
1:50		






נקודת התחלה

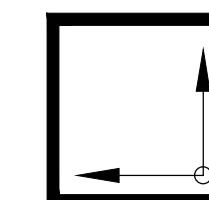

ריצוף דגם "A"
במידות 60/60 ס"מ
R-11

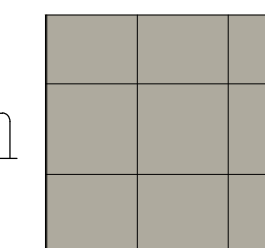

חיפוי שיש למדרגות

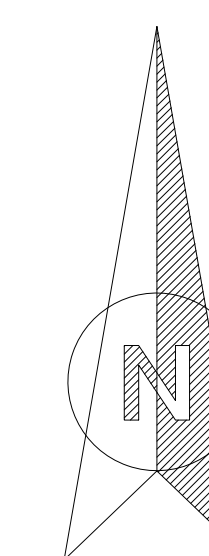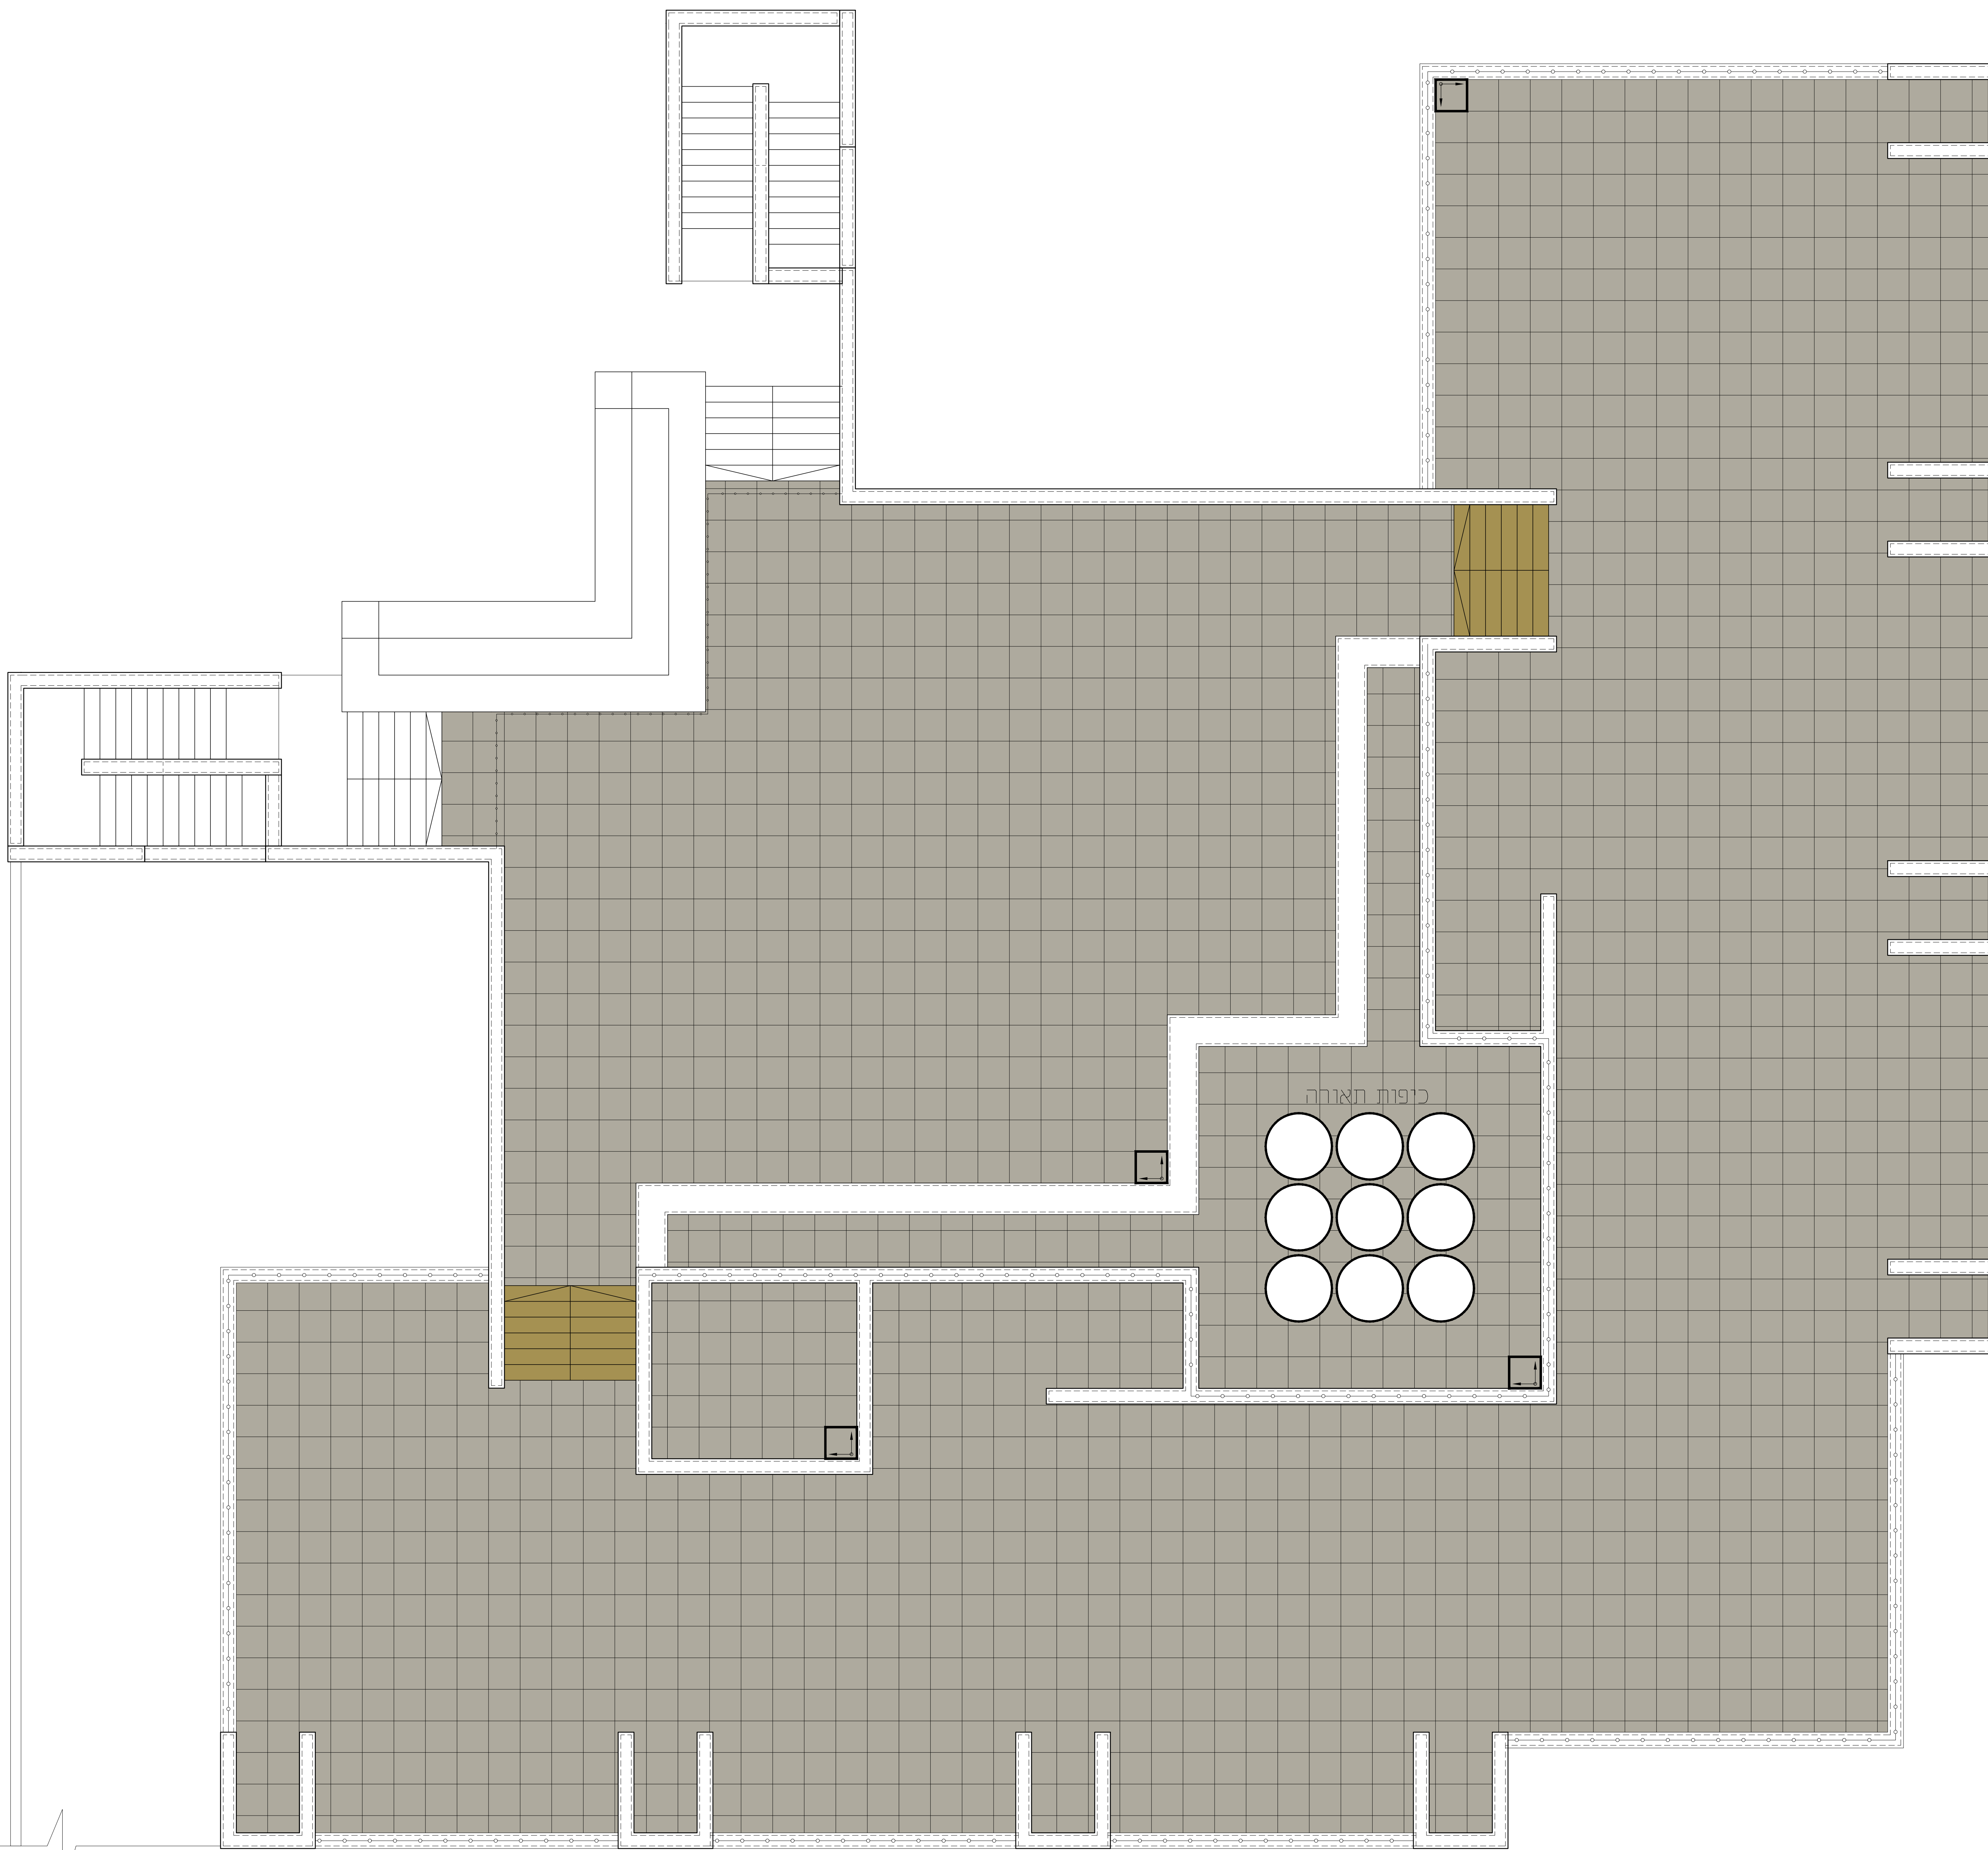 

- הערות -**
- טיח ושליכט ציבעוני - בגוונים
 - התקנת מערכות אלומיניום
 - לכניסות בית ספר
 - התקנת סורגים לחלונות
 - התקנת מערכות

תאריך:	תמונה:	כמות:

תאריך:	שנים:	מהדורה:

הערות כלליות:
 - המבצע אחראי לבדיקת המידות והתאמתן במקום.
 - בכל מקרה של טעות או אי התאמה יש לפנות למתכנן.
 - אין לבצע מידות ט"פ מדידת מהשרטוט.
 - חומרי גמר ואביזרי פרזול יורכבו לאחר אישור המתכנן.
 - אין לעשות כל שימוש בתכנית זו או ברעיונות הגלומים בה ללא אישור
 בכתב מהמתכנן.
 - מתגבש/לא יתגבש אישר עמו רשום מעל שם האדריכל בתכנית זו נושא
 לבדו באחריות המקצועית והחוקית לתכנית.

פרויקט: **חפיפה 01 ב"ט**
 - תפאך -

נושא: **תכנית גגות - מרכז פסטאבים**
תוכנית ריצוף

לעיון	לאישור	למכרז	לביצוע
		23/03/2026	

מחזור:	מס' גיזין:	מהדורה:
עריית נשר	PL-04	01
אדריכל אחראי:	מבקר:	
דיב טאהא	סלאם ג'מיר	
קנה מידה:	מס' עבודה:	קובץ:
1:50		